
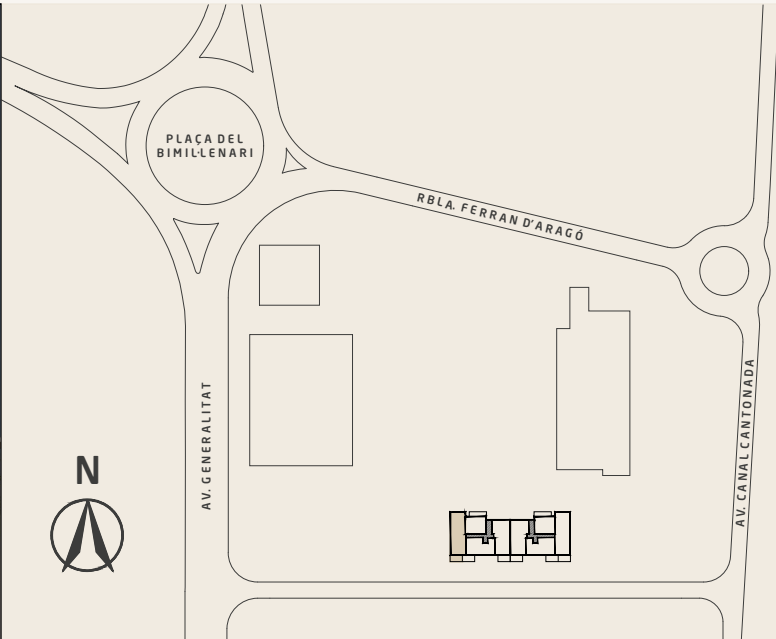
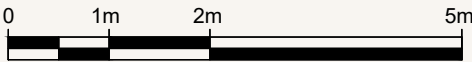


residencial

sb porta tortosa_2

ESCALA / ESCALERA 1
PLANTA / PLANTA 1-2-3-4-5-6
PORTA / PUERTA 3

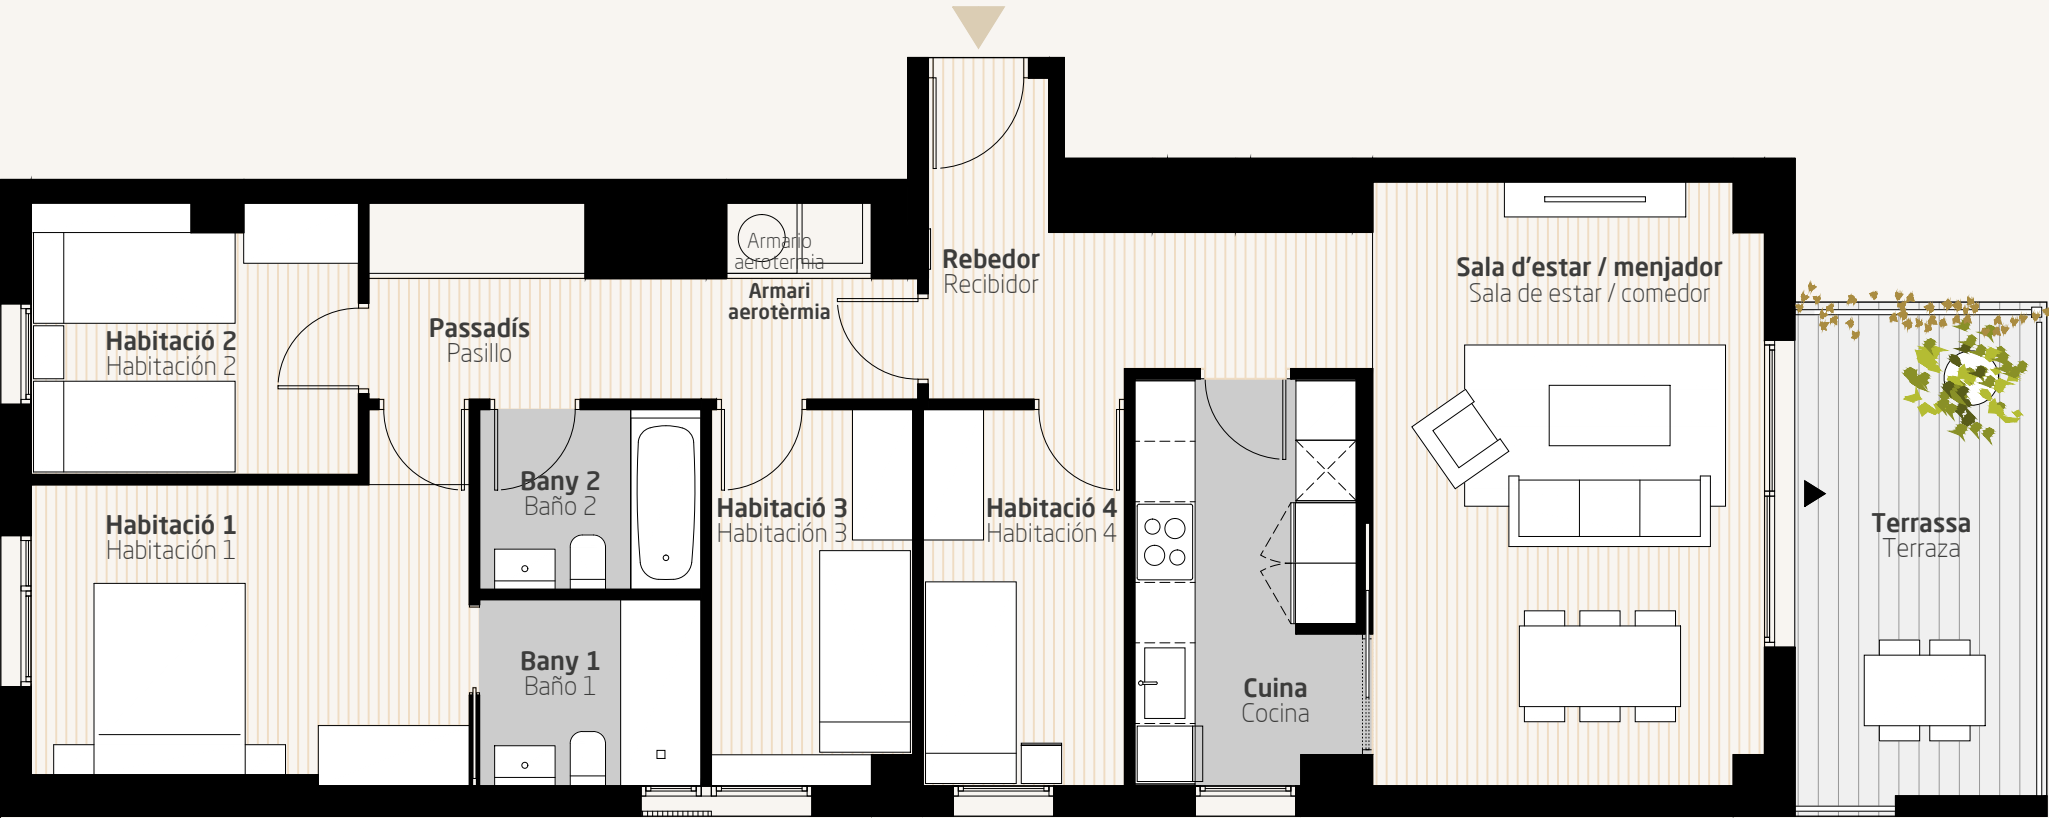

Promou, construeix i comercialitza
Promueve, construye y comercializa

sb immobiliària

El promotor es reserva el dret de modificar per necessitats tècniques, legals i/o comercials les característiques, superfícies, distribucions, nivells i perímetres indicats en aquest plànol. El mobiliari que apareix al plànol no forma part de l'habitatge. Plànols amb informació orientativa sense valor contractual.

El promotor se reserva el derecho de modificar por necesidades técnicas, legales y/o comerciales las características, superficies, distribuciones, niveles y perímetros indicados en este plano. El mobiliario que aparece en el plano no forma parte de la vivienda. Planos con información orientativa sin valor contractual.

SUPERFÍCIE ÚTIL
SUPERFICIE ÚTIL

Rebedor
Recibidor 8,41 m²

Passadís (inclòs 1,08 m² armari aerotèrmia)
Pasillo (incluido 1,08 m² armario aerotermia) 9,23 m²

Cuina
Cocina 8,85 m²

Sala d'estar / menjador
Sala de estar / comedor 23,07 m²

Habitació 1
Habitación 1 13,44 m²

Habitació 2
Habitación 2 8,61 m²

Habitació 3
Habitación 3 7,34 m²

Habitació 4
Habitación 4 7,47 m²

Bany 1
Baño 1 4,07 m²

Bany 2
Baño 2 3,93 m²

TOTAL INTERIOR
TOTAL INTERIOR 94,42 m²

Terrassa
Terraza 11,26 m²

TOTAL EXTERIOR
TOTAL EXTERIOR 11,26 m²

TOTAL ÚTIL HABITATGE
TOTAL ÚTIL VIVIENDA 105,68 m²

SUPERFÍCIE CONSTRUÏDA
SUPERFICIE CONSTRUIDA

Perímetre habitatge
Perímetro vivienda 113,43 m²

Exterior (50%)
Exterior (50%) 6,25 m²

Espais comunitaris
Espacios comunitarios 15,55 m²

TOTAL CONSTRUÏDA
TOTAL CONSTRUIDA 135,23 m²